


計画条件							(㎡)
	役場庁舎	保健センター	中央公民館	にぎわいのある空間	商工会事務所	合計	公用車庫*
プロポーザル案(基本計画)	2,070	400	200	500	130	3,300	—
計画案	1,920	400	0	900(+屋外300)	80	3,300	180(6台)

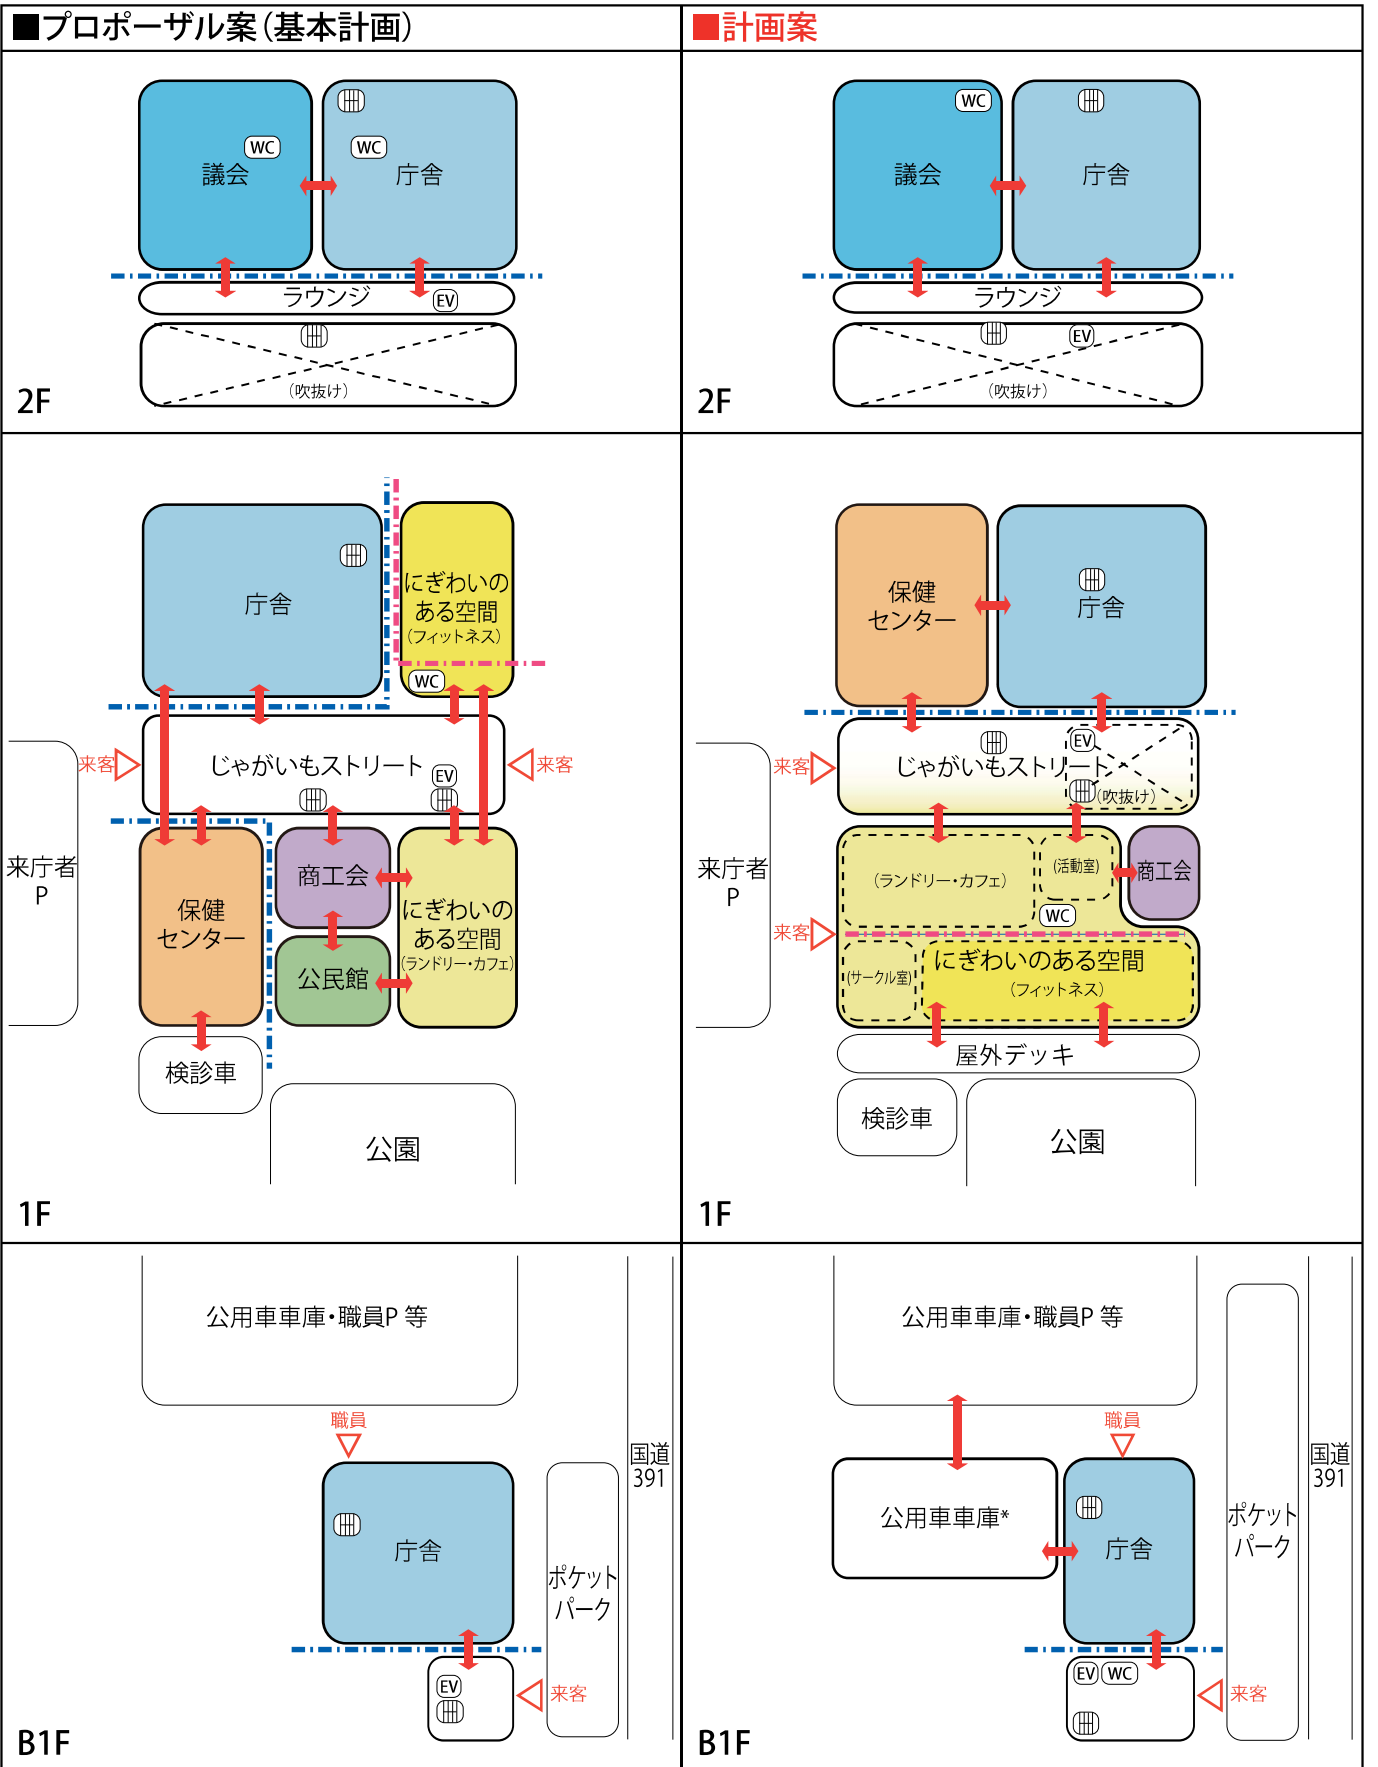

凡例 ◁: 出入口 ◄◄: つながり -.-: 管理区画ライン -.-: 上下足ライン (⊞): 階段 (EV): エレベーター (WC): トイレ

★図の大きさと面積は対応していません。
*新庁舎と一体化する場合。