
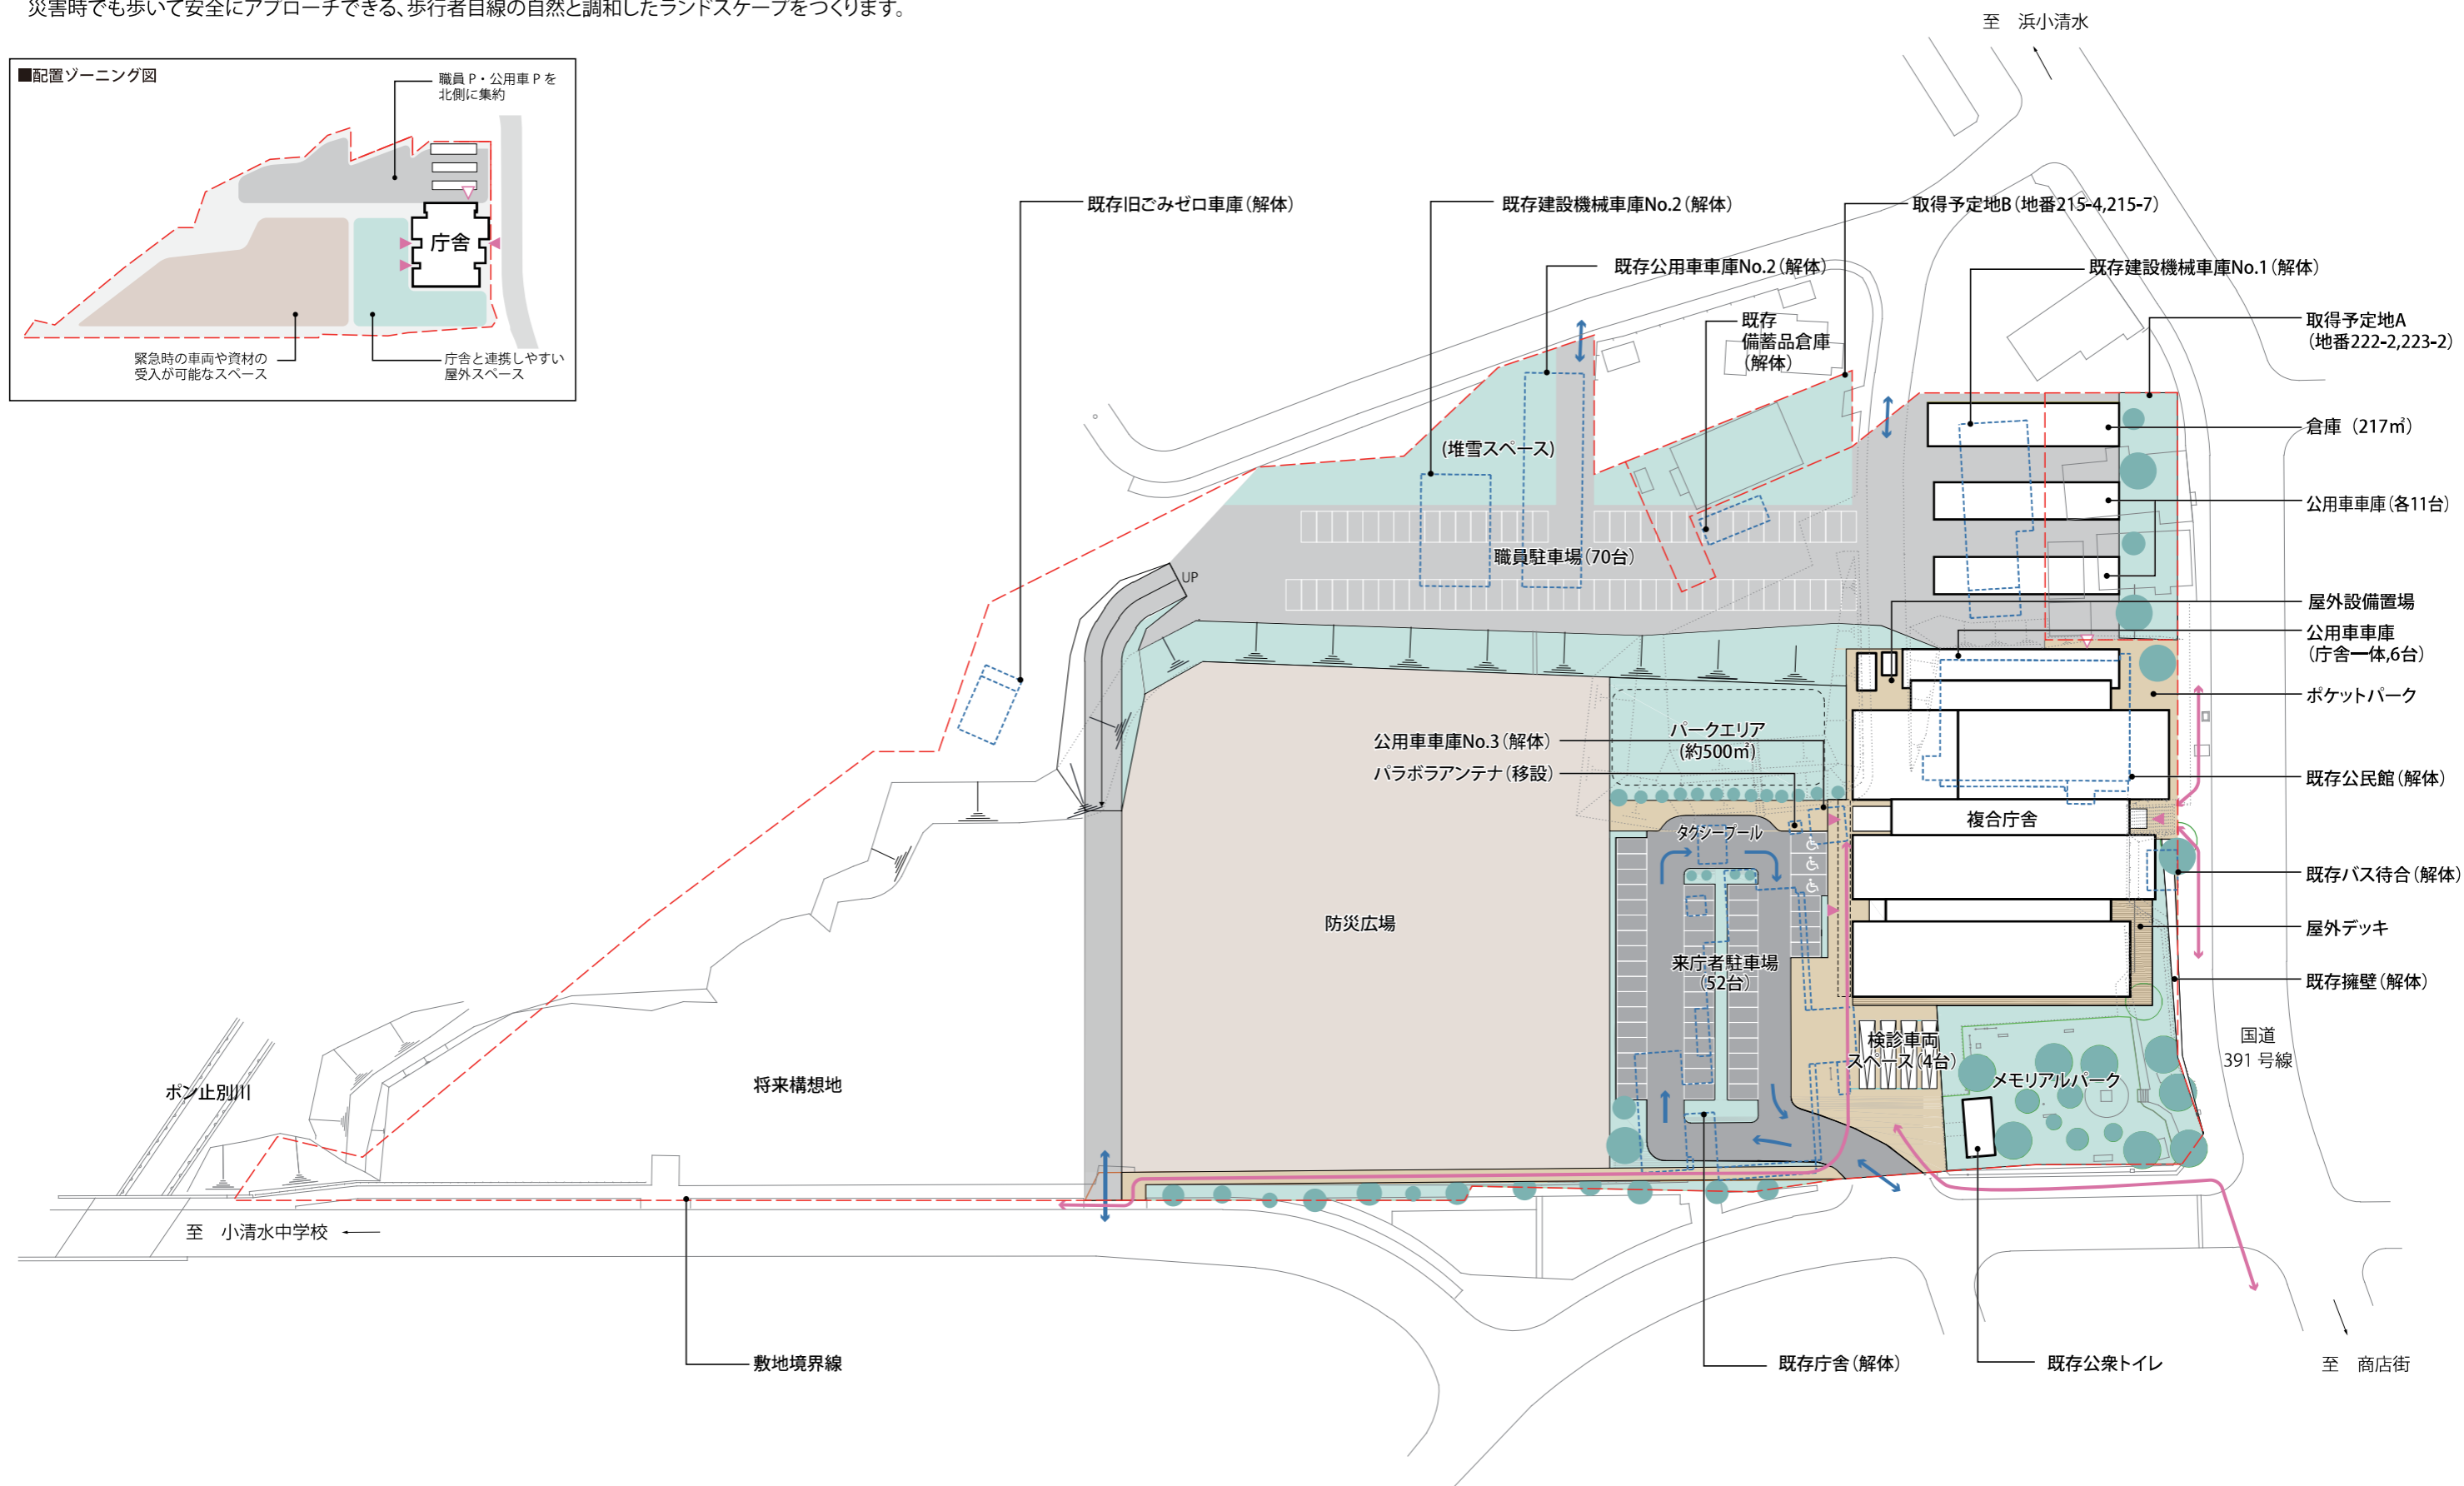


歩いてまわれるまちづくりの結節点

まちの各方面からアクセスしやすい国道側に配置し、日常的に町民がにぎわうまちづくりの結節点をつくります。四方に向かって開かれたウラのないつくりとし、将来にわたってまちの拠点として寄与するデザインとします。災害時でも歩いて安全にアプローチできる、歩行者目線の自然と調和したランドスケープをつくります。

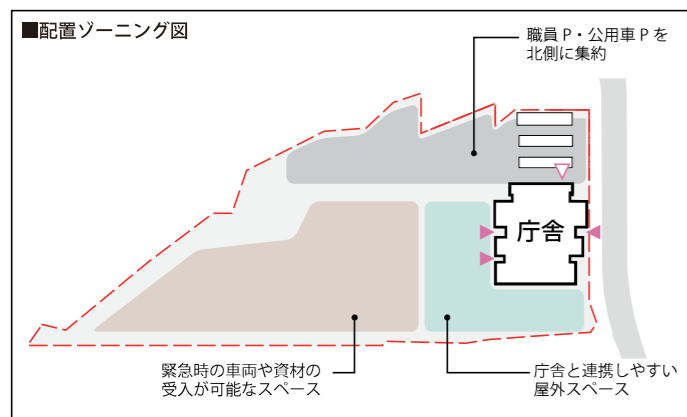

□ 駐車台数 (基本計画)	□ 面積	□ 凡例
来庁者駐車場 52台	敷地面積 約22,462㎡	歩行者動線
職員駐車場 70台	取得予定地A 約858㎡	車両動線
公用車駐車場 6台	取得予定地B 約503㎡	来客出入口
公用車車庫 22台		職員出入口